



ELEVACION FRONTAL

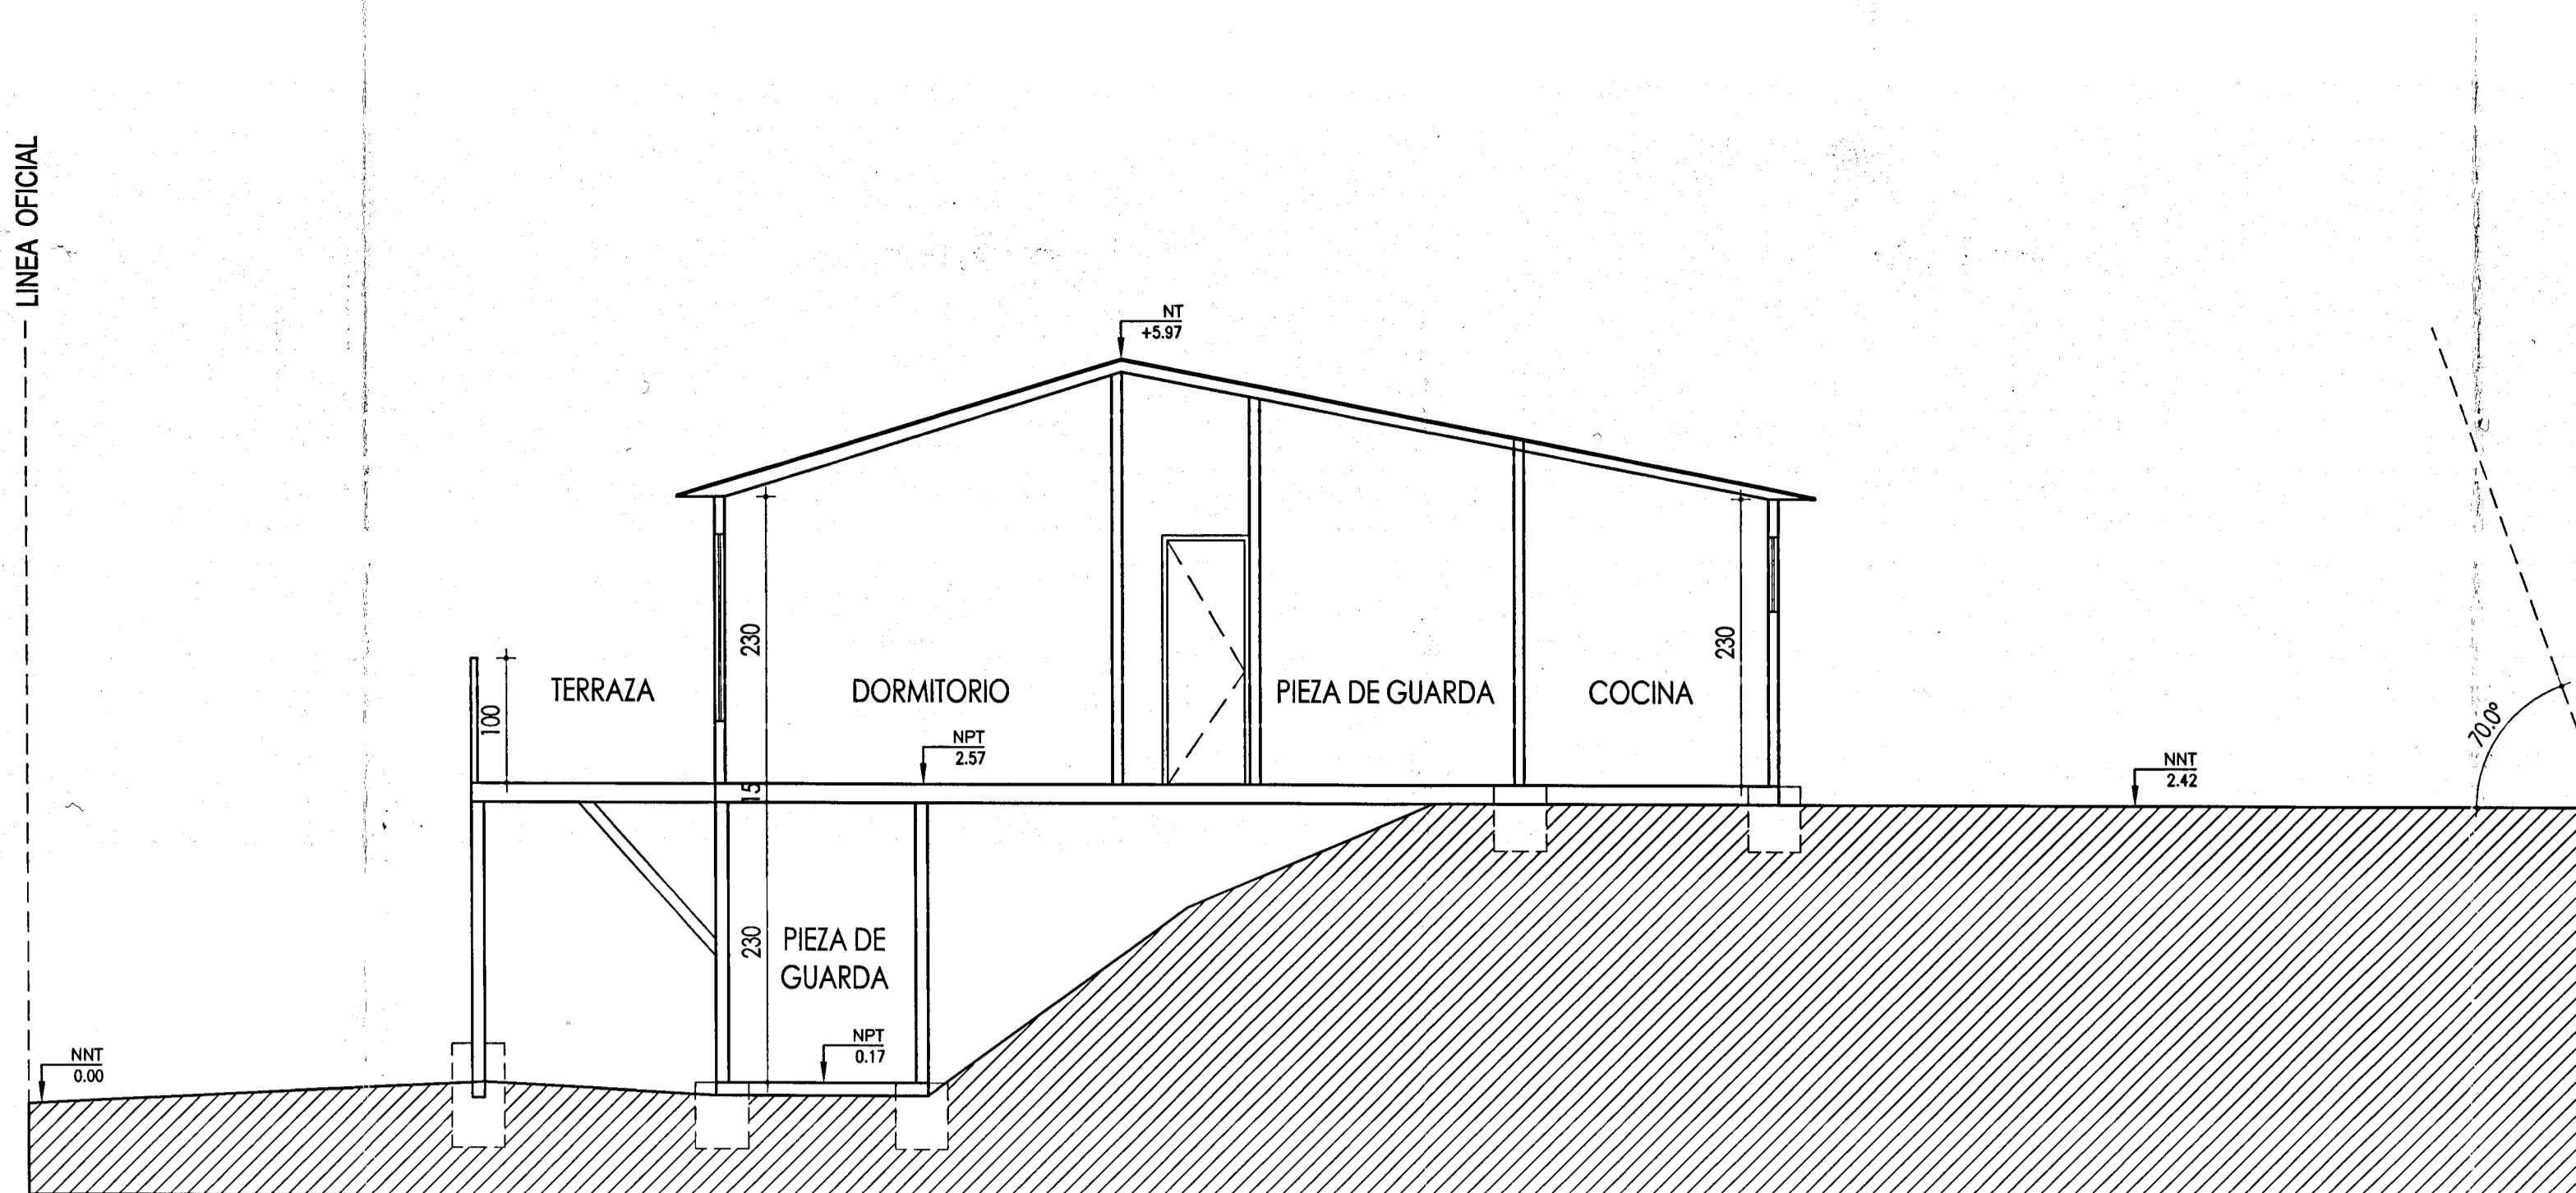

CORTE A-A
1:50

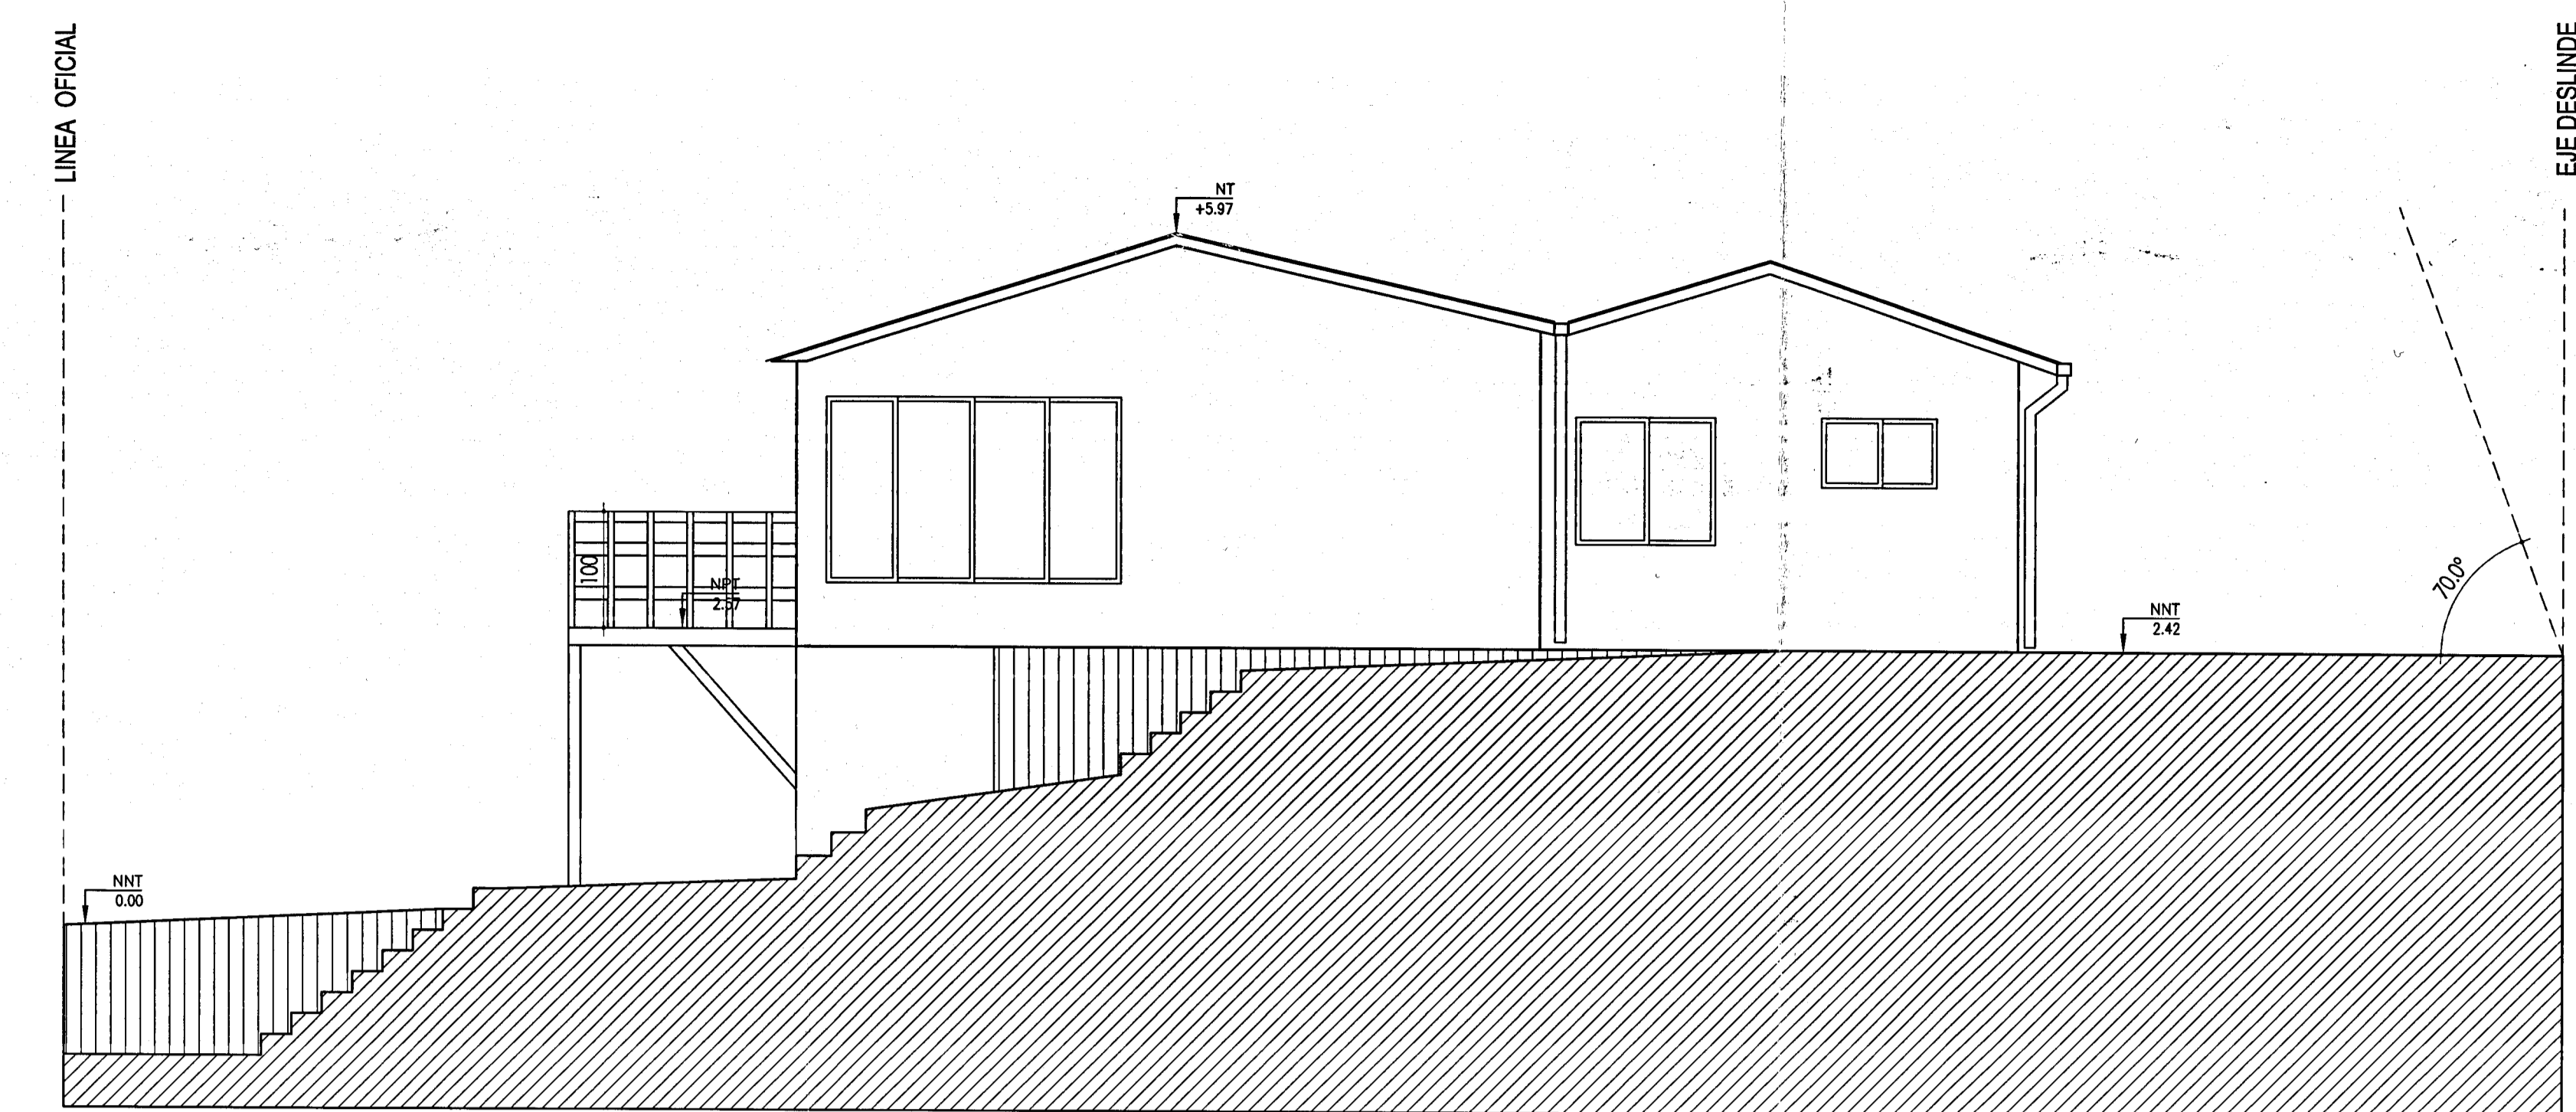

ELEVACION LATERAL
1:50





PLANTA DE UBICACION


CUADRO DE SUPERFICIES

CUADRO SUPERFICIES	
Superficie terreno	420,00 m ²
SUPERFICIES VIVIENDA	
Superficie vivienda a regularizar	118,89 m ²
Superficie bodegas a regularizar	19,94 m ²
Superficie Total Vivienda a regularizar	138,83 m²


ESQUEMA SUPERFICIES

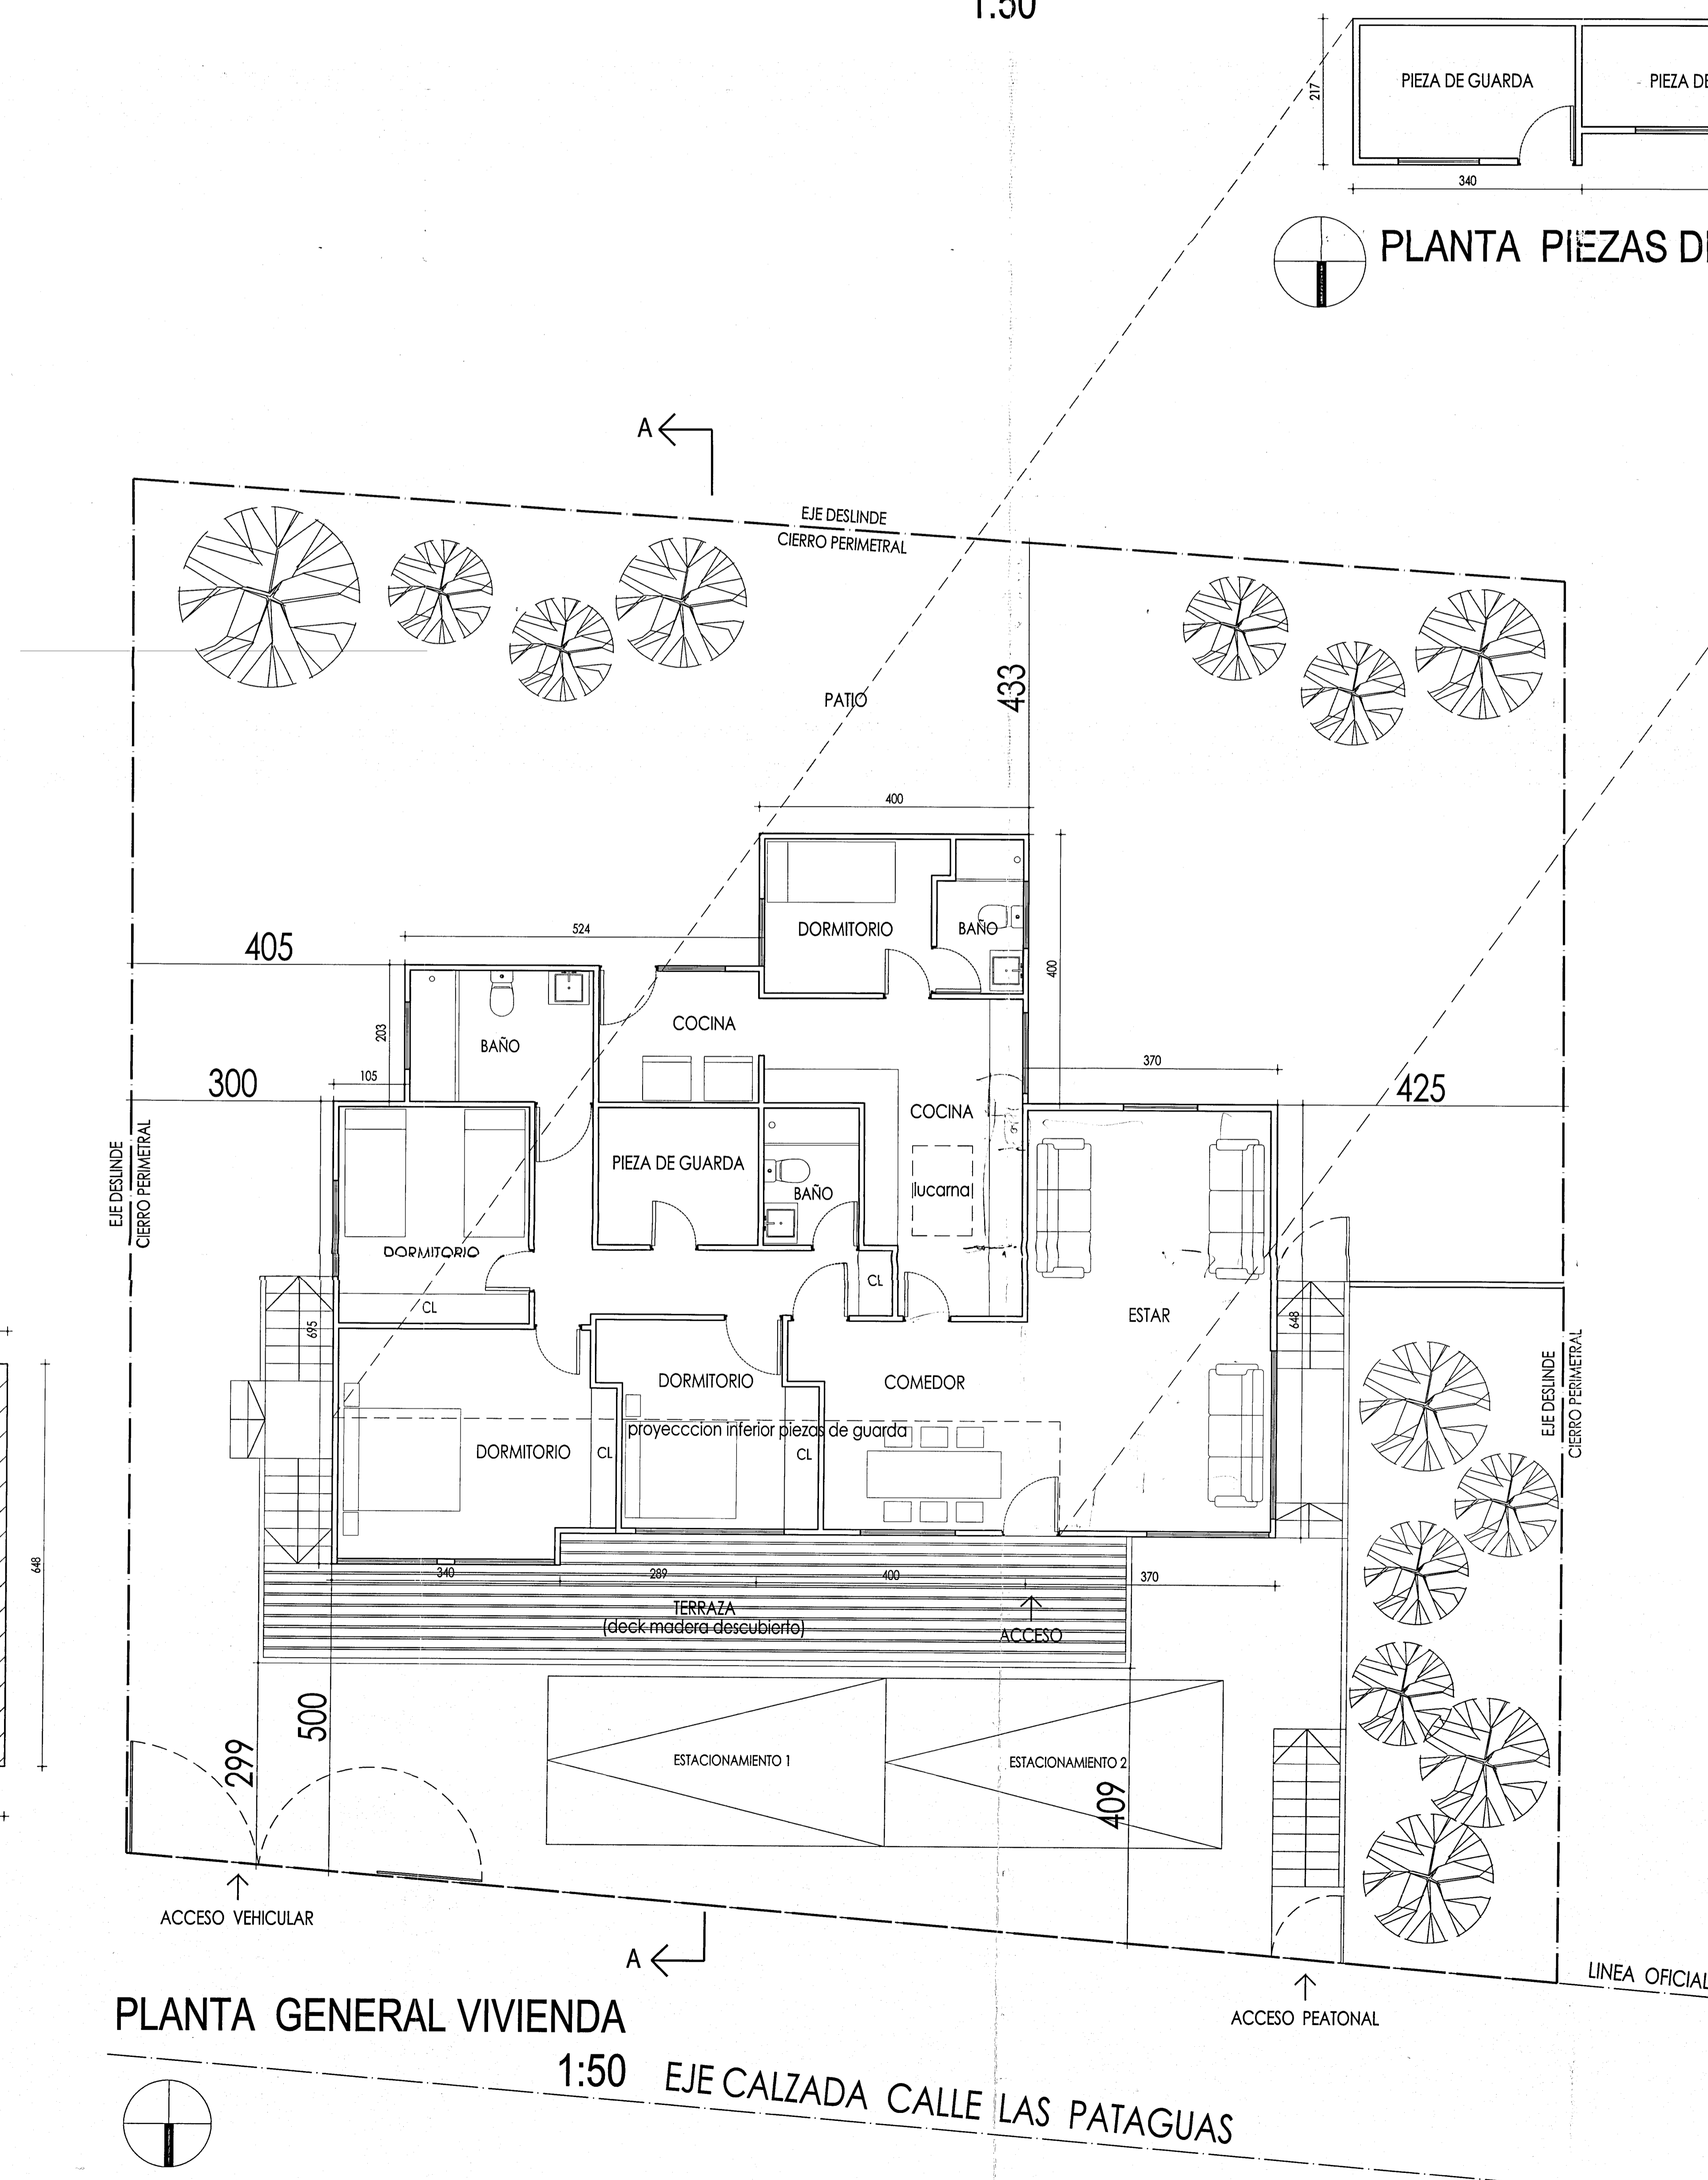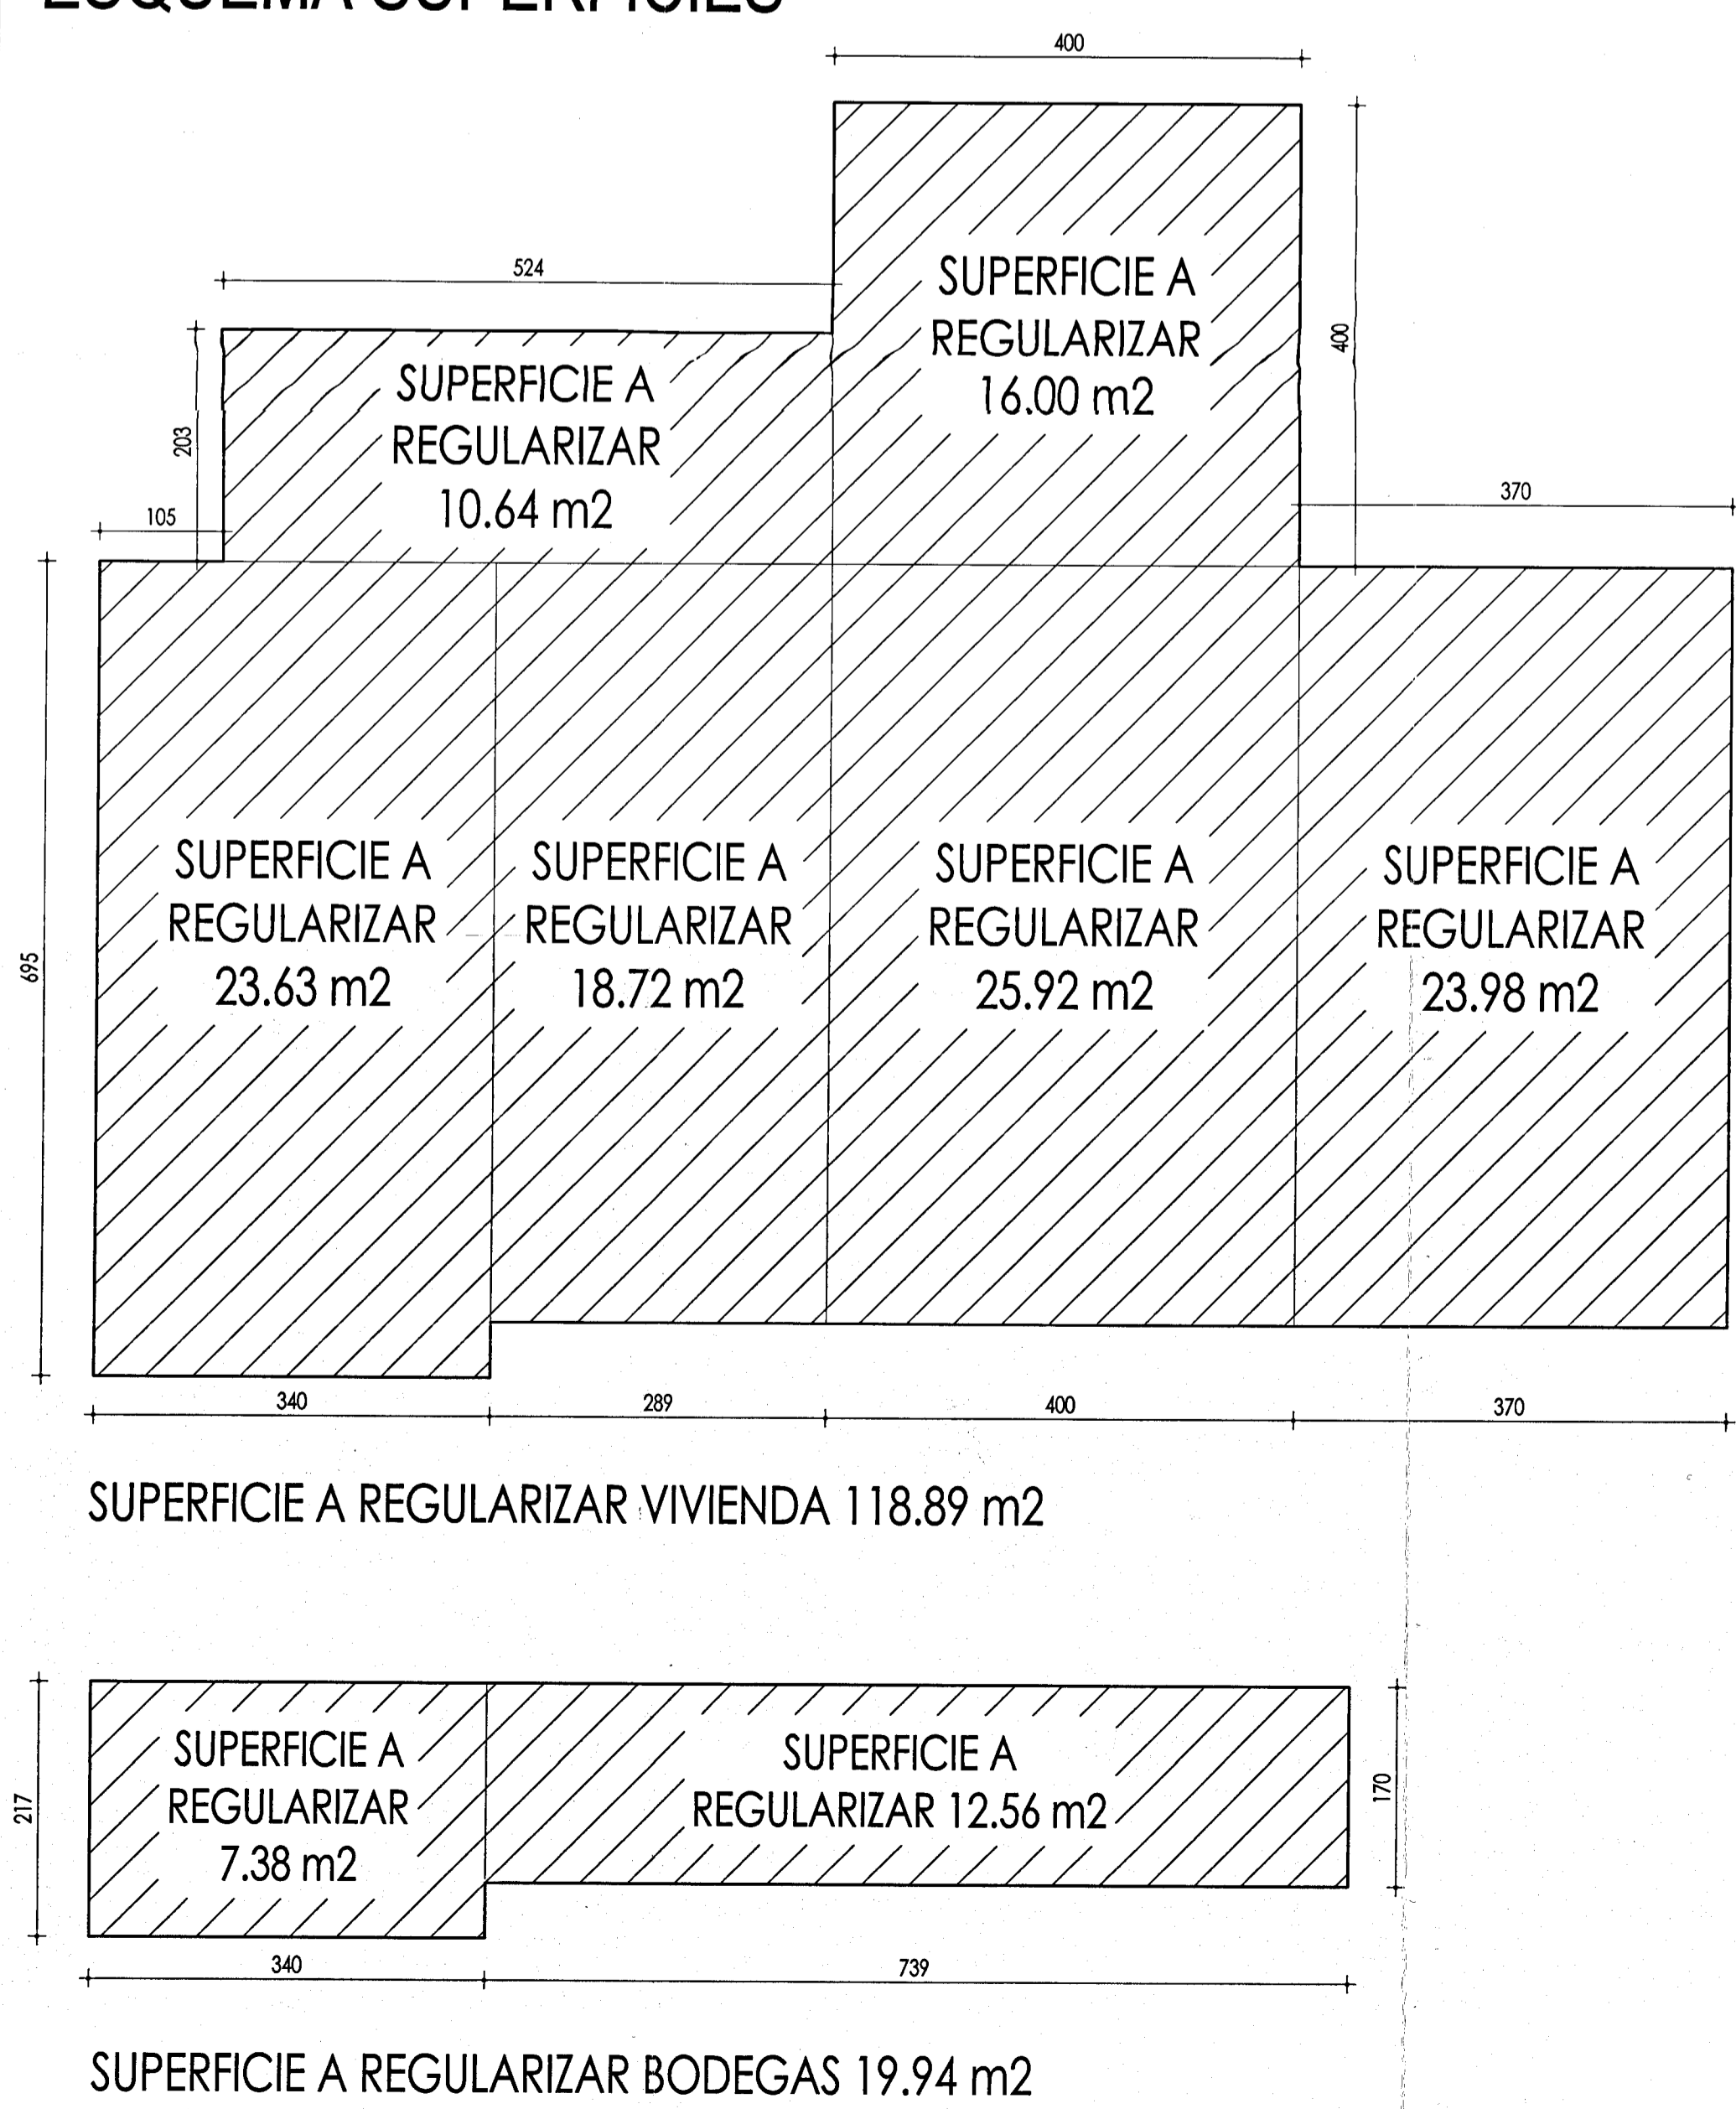

PLANTA GENERAL VIVIENDA
1:50 EJE CALZADA CALLE LAS PATAGUAS

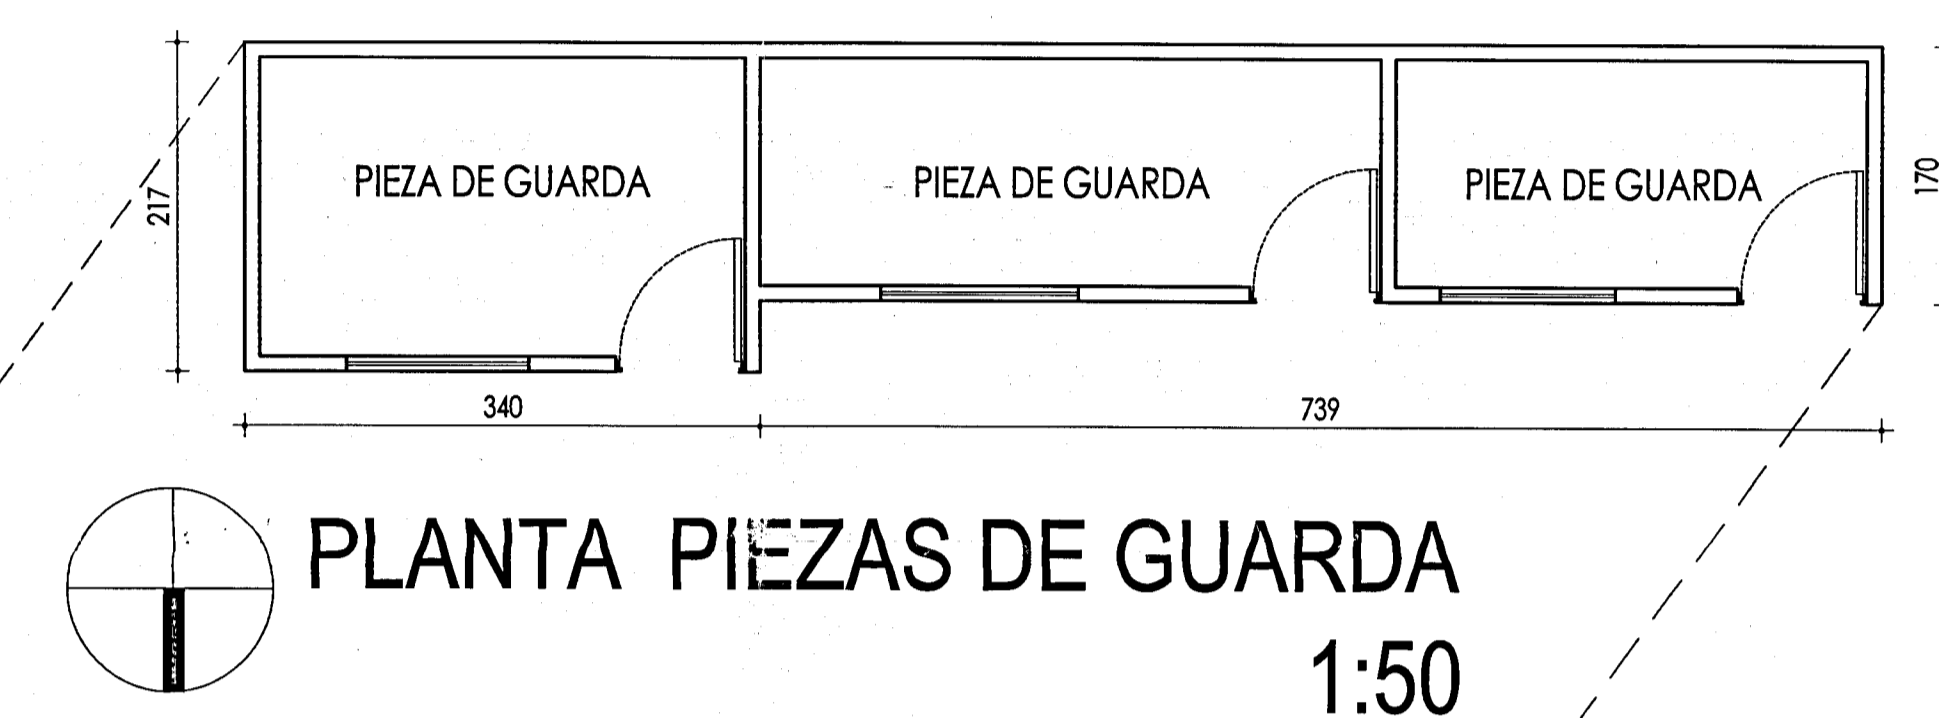

PLANTA PIEZAS DE GUARDA
1:50

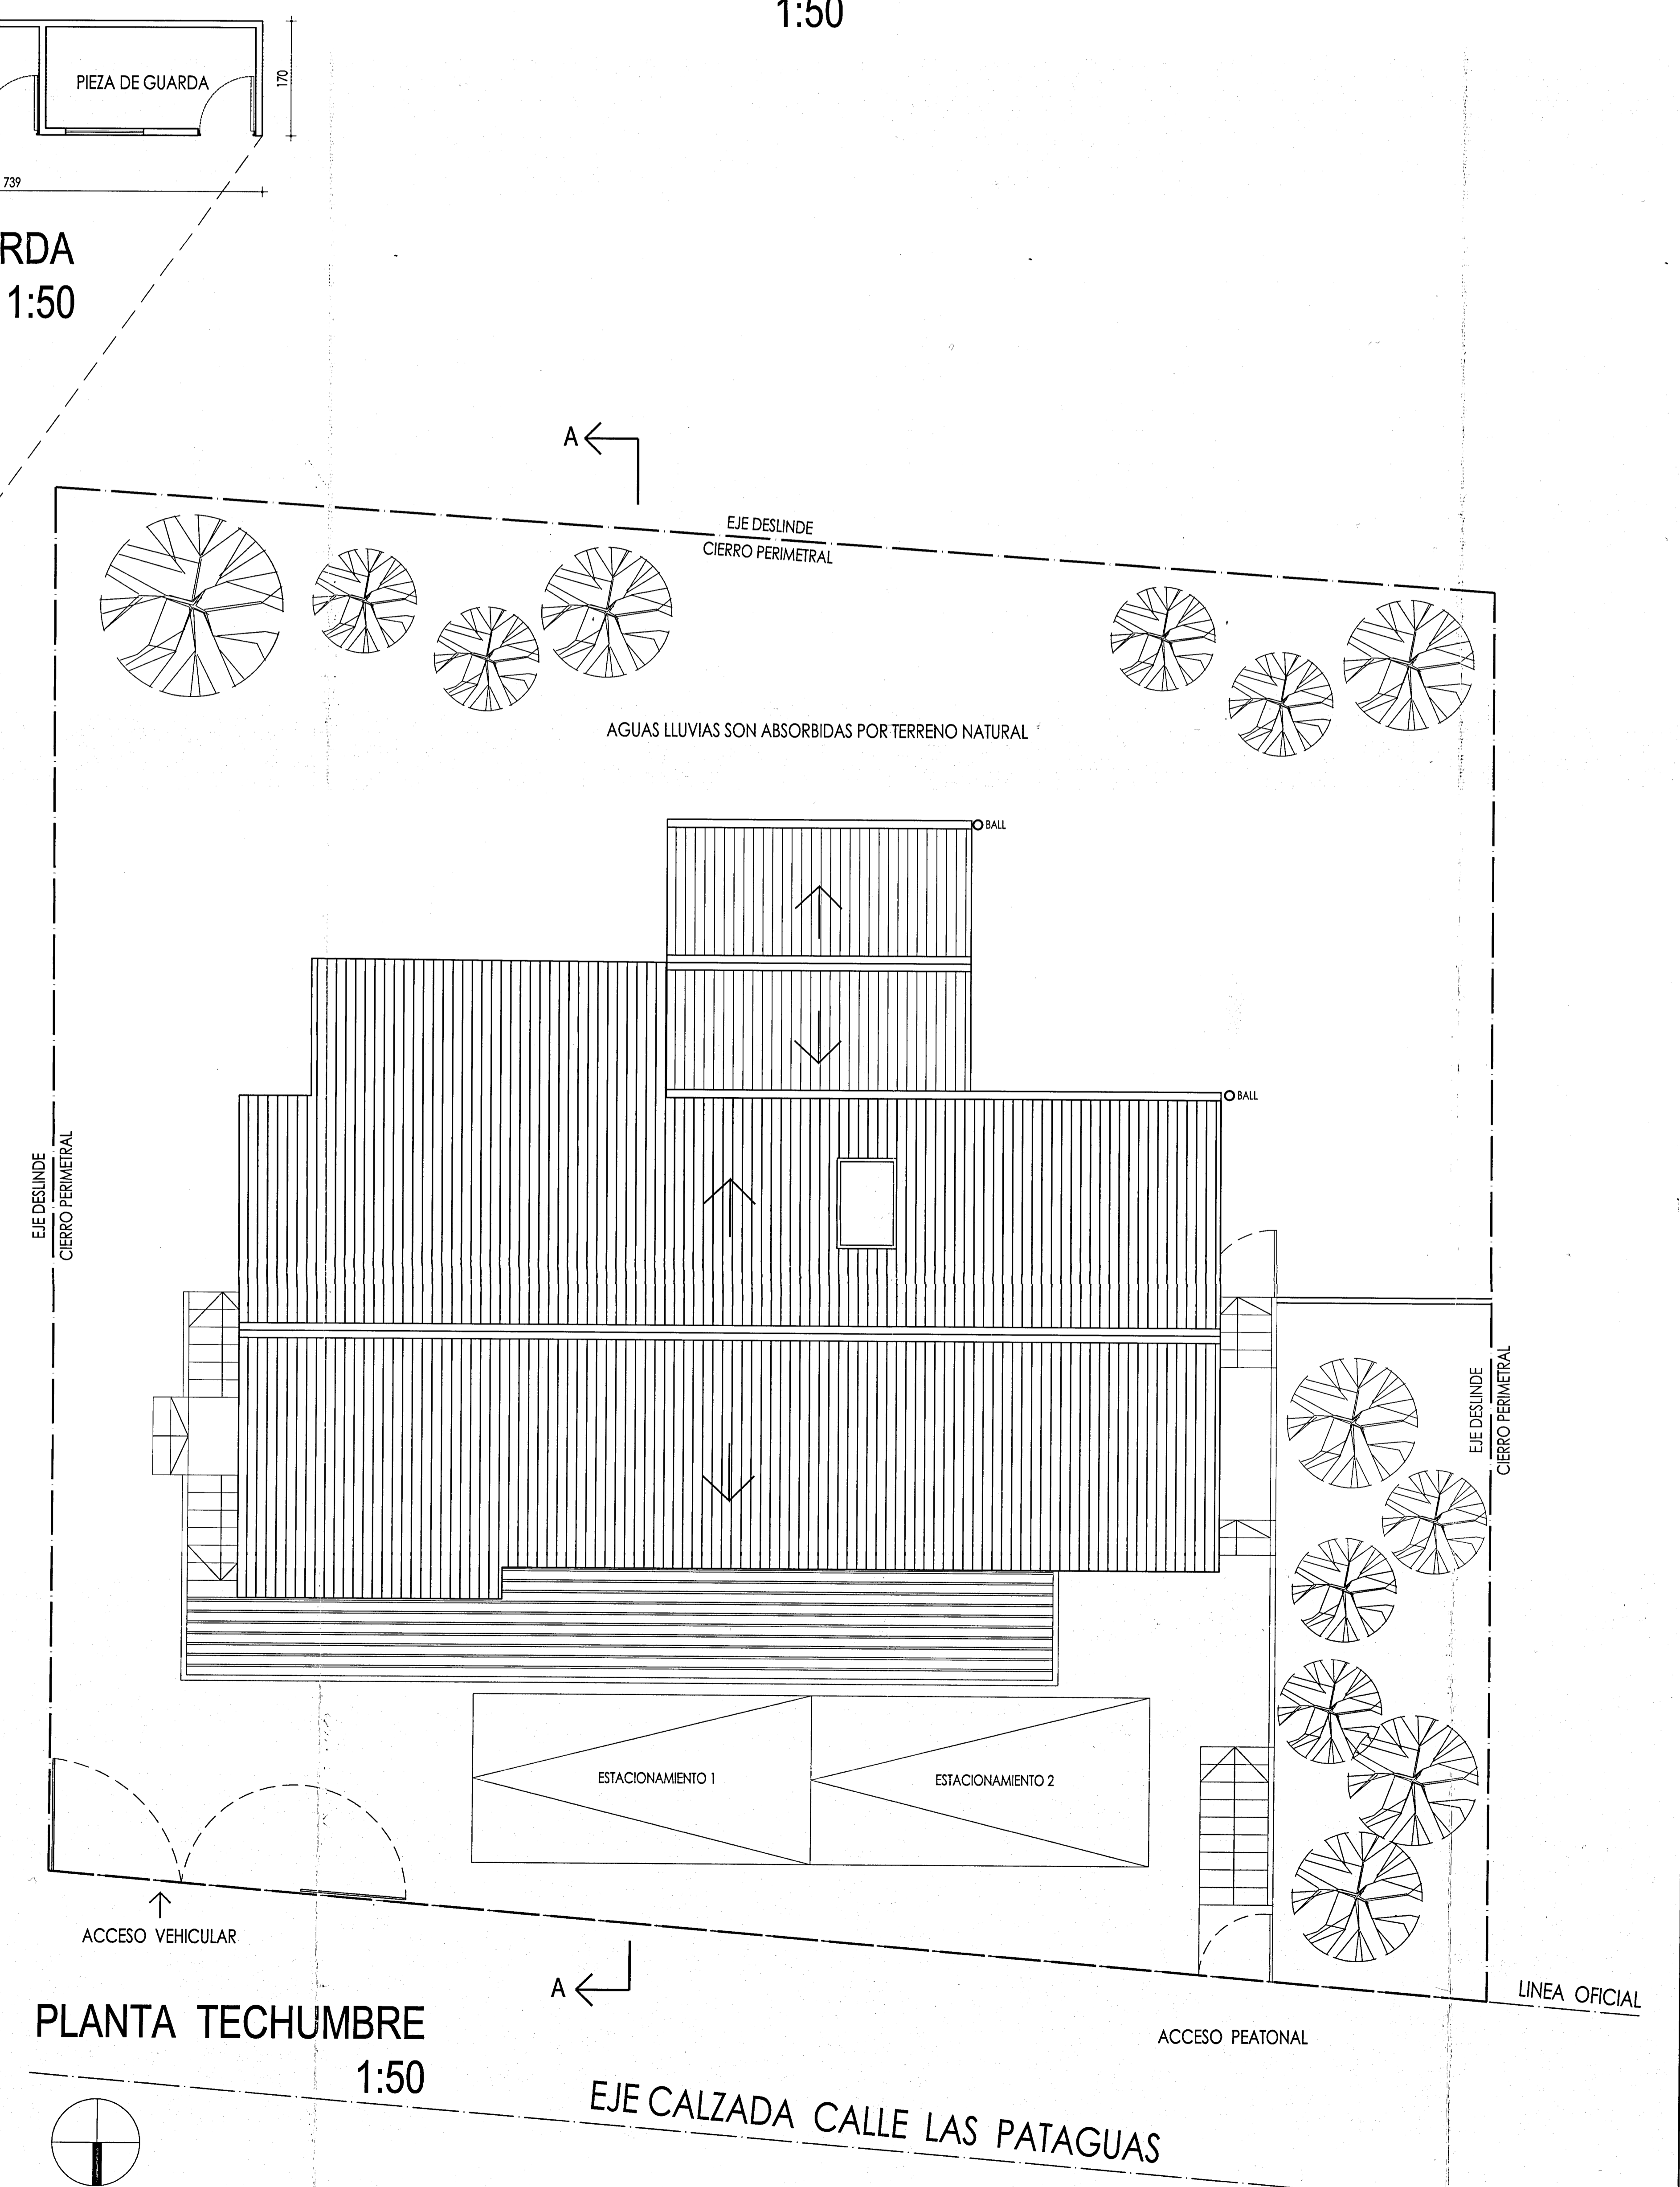

PLANTA TECHUMBRE
1:50 EJE CALZADA CALLE LAS PATAGUAS

LA MUNICIPALIDAD DE CONCON
DIRECCION DE OBRAS MUNICIPALES
SE CERTIFICA QUE EL PRESENTE DOCUMENTO
CORRESPONDE AL APROBADO Y RECONOCIDO
SEGUN LA LEY DE REGULARIZACIONES N° 20.995
CERTIFICADO N° 02411
FECHA 31/05/21
DIRECCION
DOP SOTOMAYOR PEREZ

PROYECTO:	SOLICITUD DE REGULARIZACION LEY 20.898
UBICACION:	LAS PATAGUAS N° 589 COMUNA DE CON CON
PROFESOR:	<i>Maria Sotomayor Perez</i> MARIA SOTOMAYOR PEREZ
ROL:	3318-11
ARQUITECTO:	<i>Javier Araya</i> JAVIER ARAYA ARRIOLA jvayara@gmail.com 999911484
CONTENIDO:	PLANTA PRIMER PISO ELEVACIONES, CORTE A-A UBICACION Y EMPLAZAMIENTO CUADROS Y ESQUEMAS DE SUPERFICIES
BICIA:	INDICADAS
FECHA:	08/01/21
DEBIDO:	JAF
REVISO:	JAF
VERSION:	VERSION 01
ADICIONAL:	